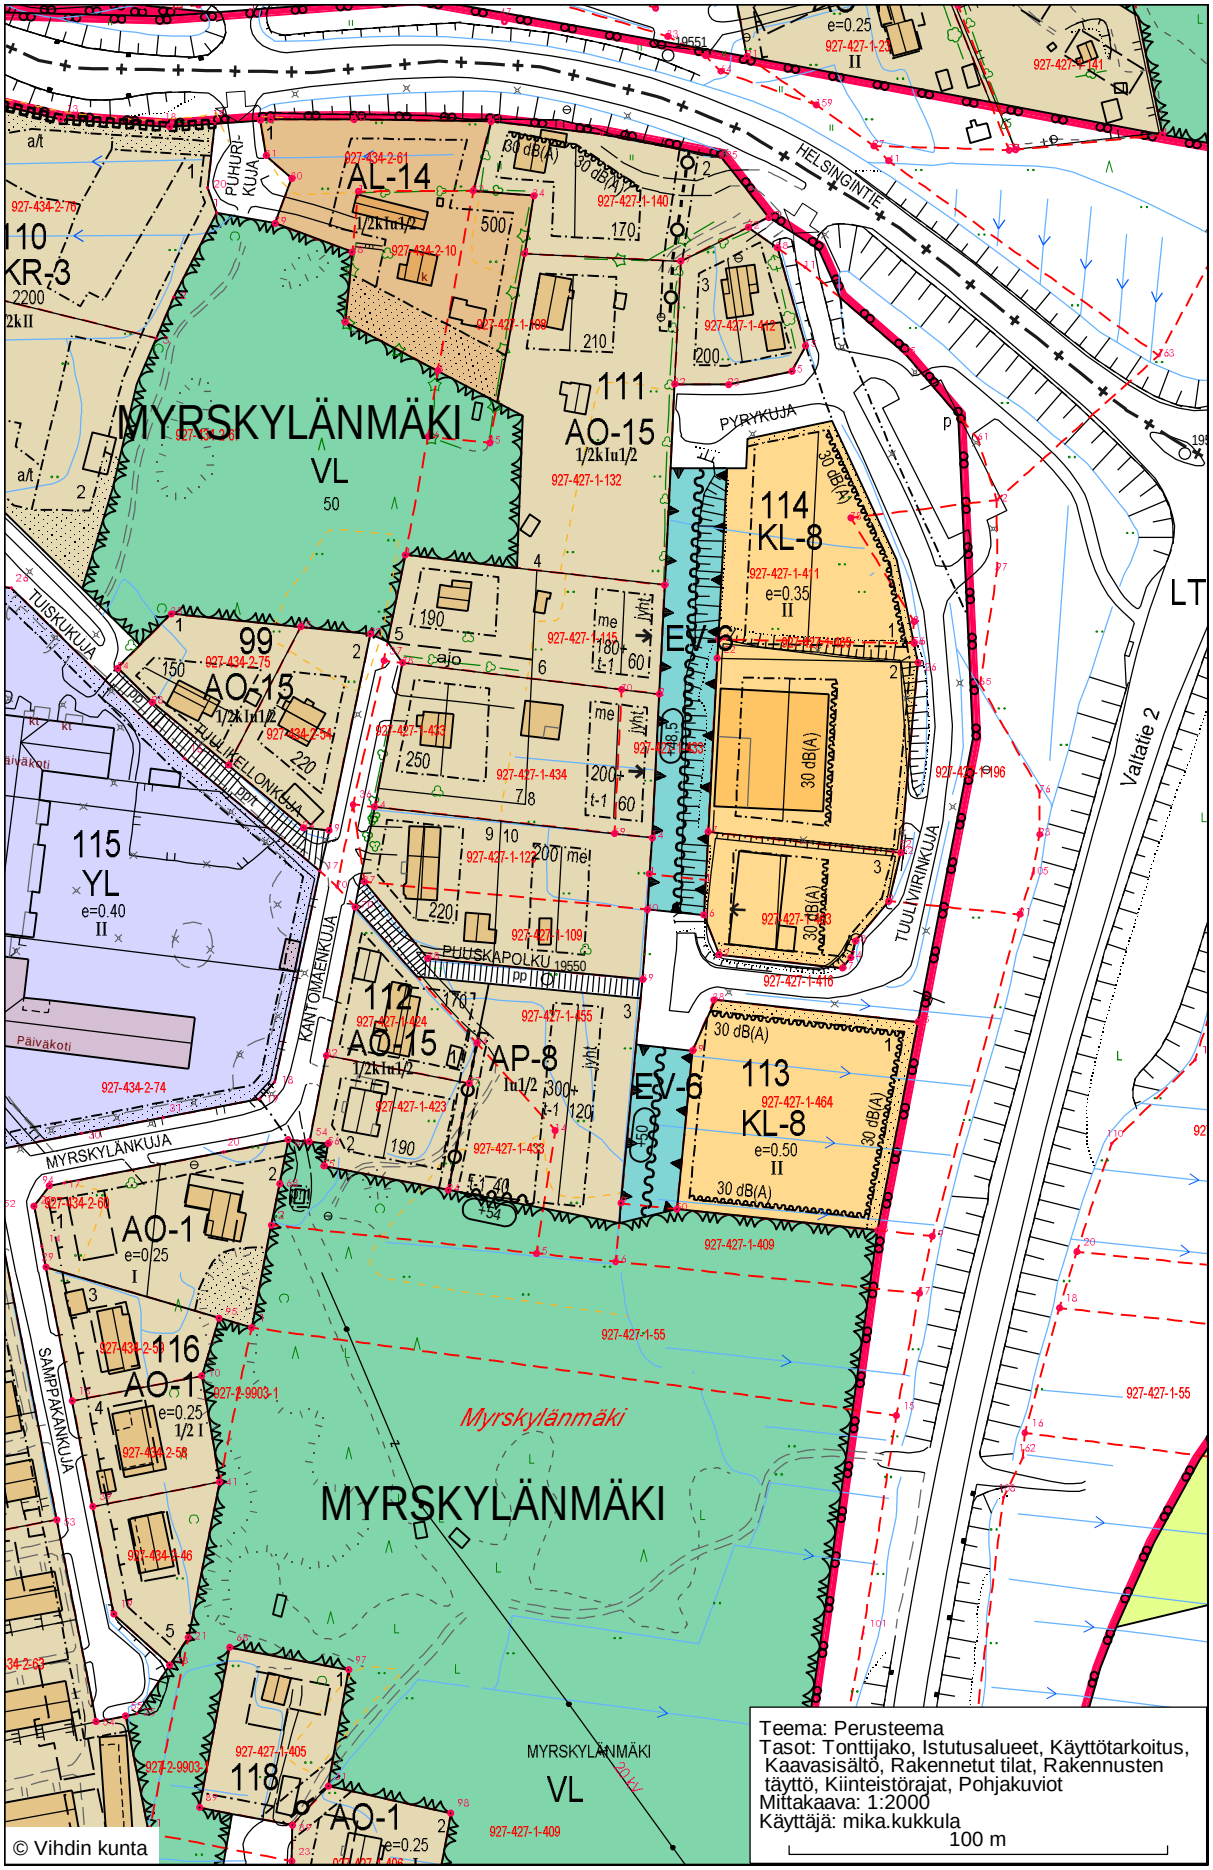
MYRSKYLÄNMÄKI
VL
50
AL-14
1/2klu1/2
111
AO-15
1/2klu1/2
114
KL-8
e=0.35
II
99
AO-15
1/2klu1/2
115
YL
e=0.40
II
112
AO-15
1/2klu1/2
AP-8
lu1/2
ET-6
113
KL-8
e=0.50
II
AO-1
e=0.25
I
116
AO-1
e=0.25
1/2 I
118
AO-1
e=0.25
MYRSKYLÄNMÄKI
VL
Myrskylänmäki
MYRSKYLÄNMÄKI
HELSINGINTIE
PUHURIKUJA
PYRYKUJA
TUISKUKUJA
TUULIKELLONKUJA
KANTOMÄENKUJA
PUUTSKAPOLKU 19550
TUULIVIRINKUJA
MYRSKYLÄNKUJA
SAMPPAKÄNKUJA
Valtatie 2
Päiväkoti
Päiväkoti
30 dB(A)
Teema: Perusteema
Tasot: Tonttijako, Istutusalueet, Käyttötarkoitus, Kaavasisältö, Rakennetut tilat, Rakennusten täyttö, Kiinteistörajat, Pohjakuviot
Mittakaava: 1:2000
Käyttäjä: mika.kukkula
100 m
© Vihdin kunta